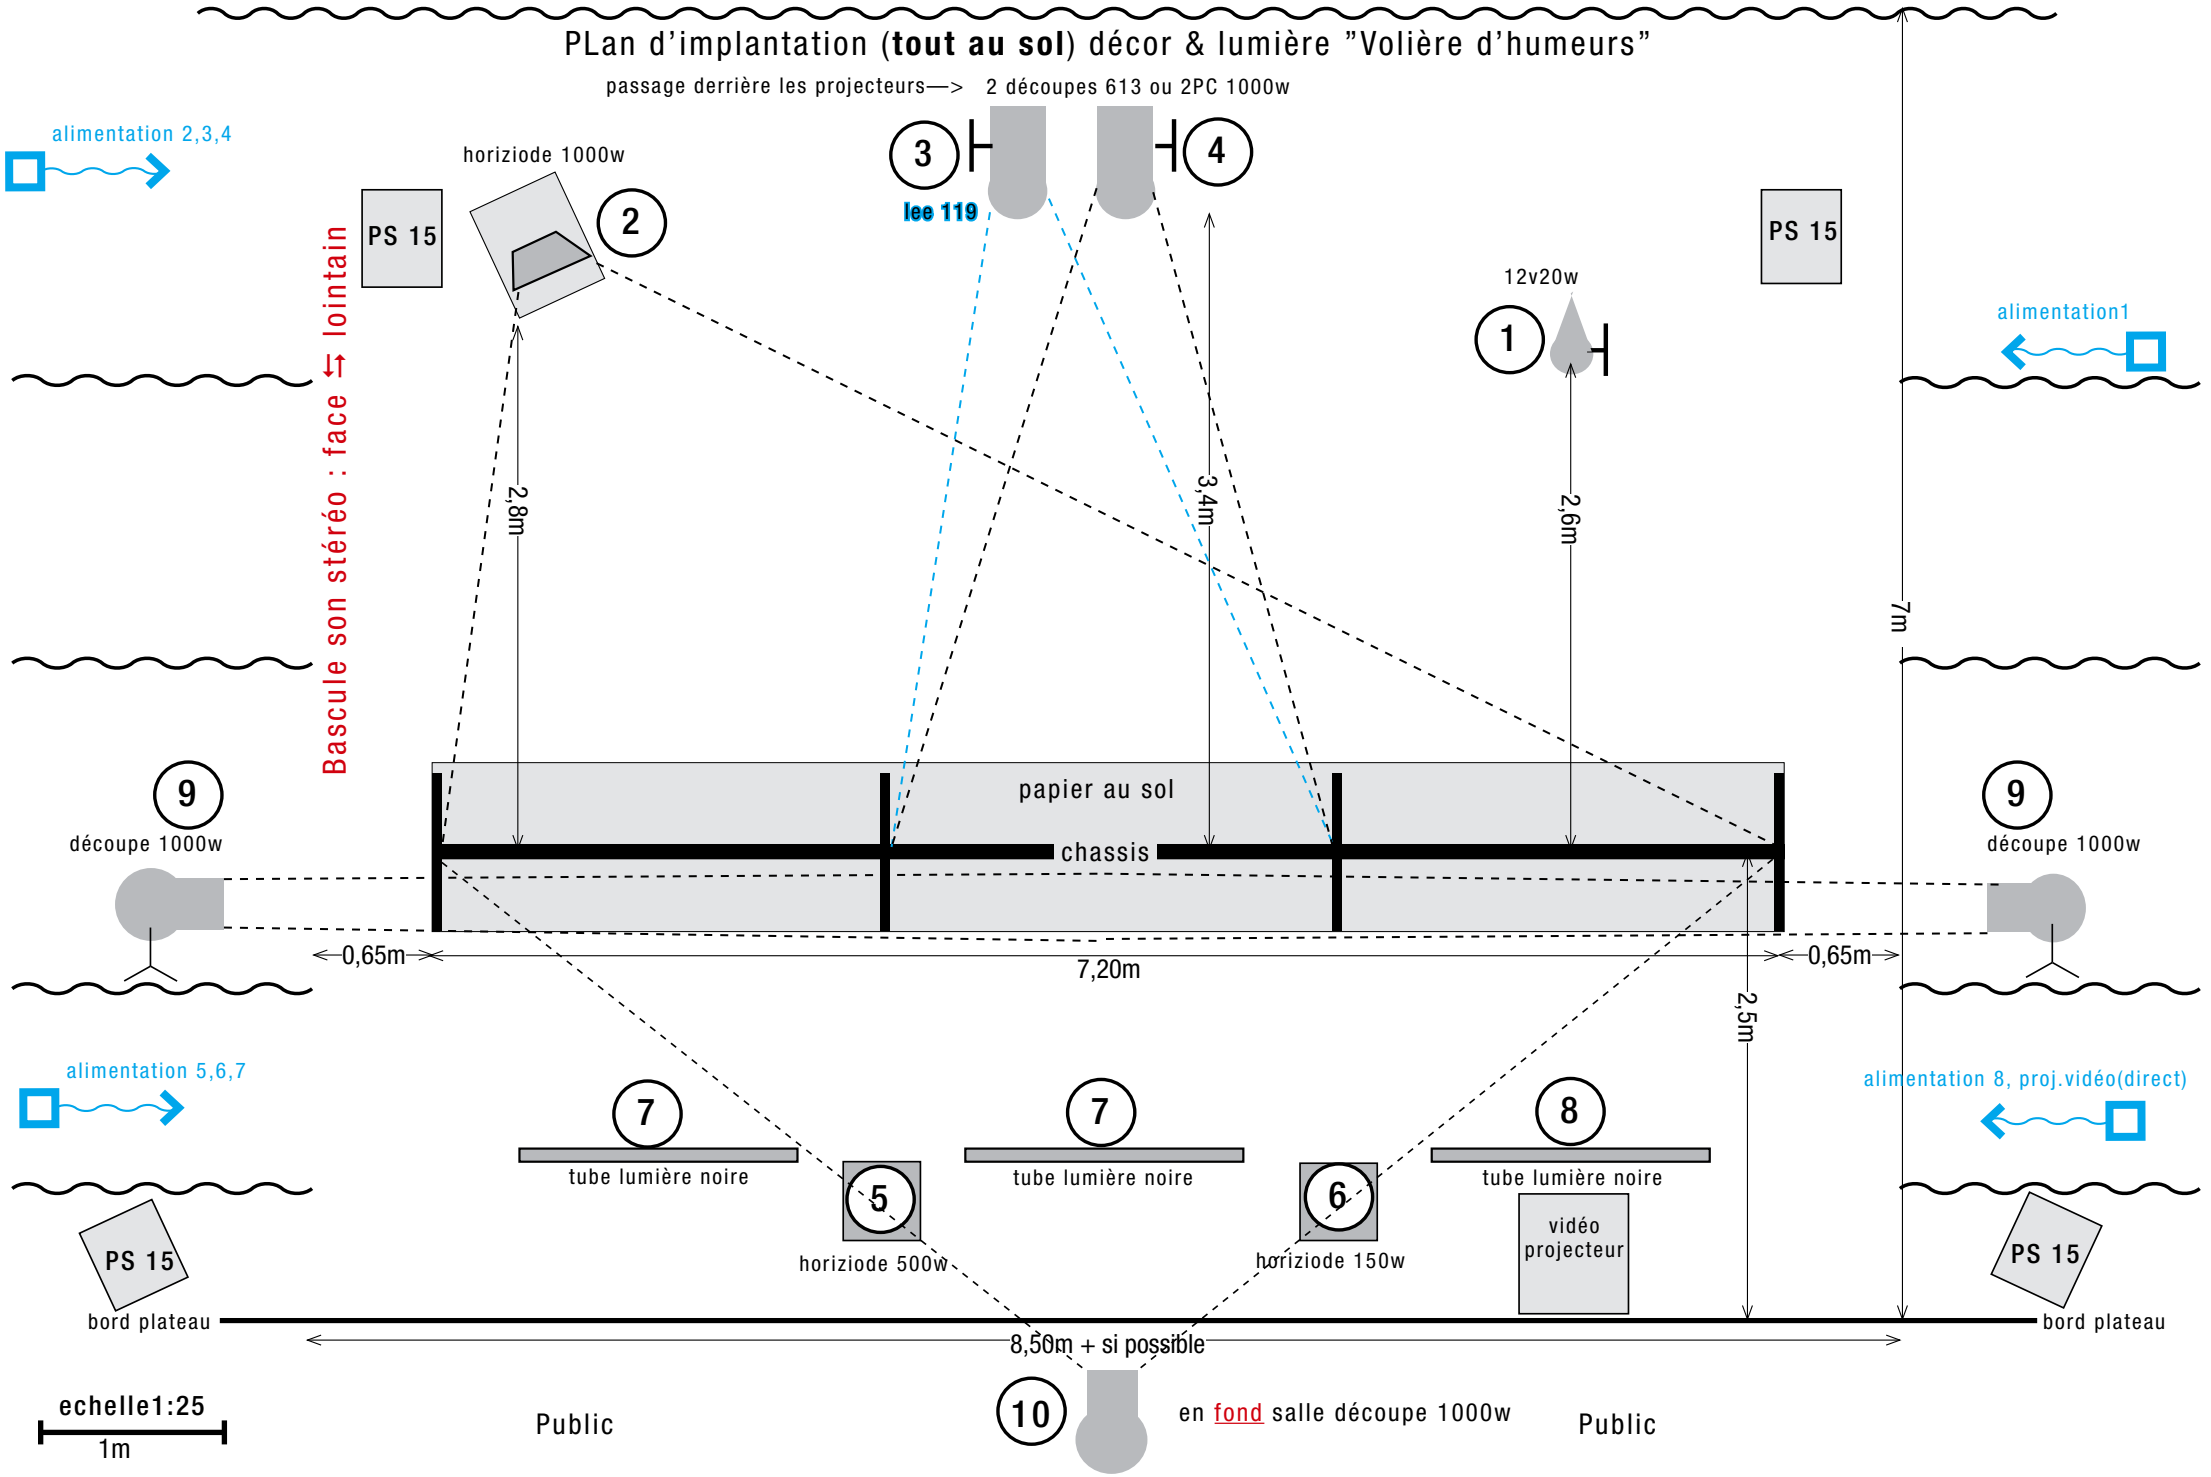
PLan d'implantation (**tout au sol**) décor & lumière "Volière d'humeurs"
passage derrière les projecteurs—> 2 découpes 613 ou 2PC 1000w
alimentation 2,3,4
horiziode 1000w
PS 15
Bascule son stéréo : face ⇆ lointain
3
4
lee 119
2
PS 15
12v20w
1
alimentation1
2,8m
3,4m
2,6m
7m
papier au sol
chassis
9
découpe 1000w
9
découpe 1000w
0,65m
7,20m
0,65m
2,5m
alimentation 5,6,7
alimentation 8, proj.vidéo(direct)
7
tube lumière noire
7
tube lumière noire
8
tube lumière noire
5
horiziode 500w
6
horiziode 150w
vidéo projecteur
PS 15
bord plateau
PS 15
bord plateau
8,50m + si possible
echelle1:25
1m
Public
10
en fond salle découpe 1000w
Public